MINERVA 710 Bodenplatte | M 1:50

novacomet
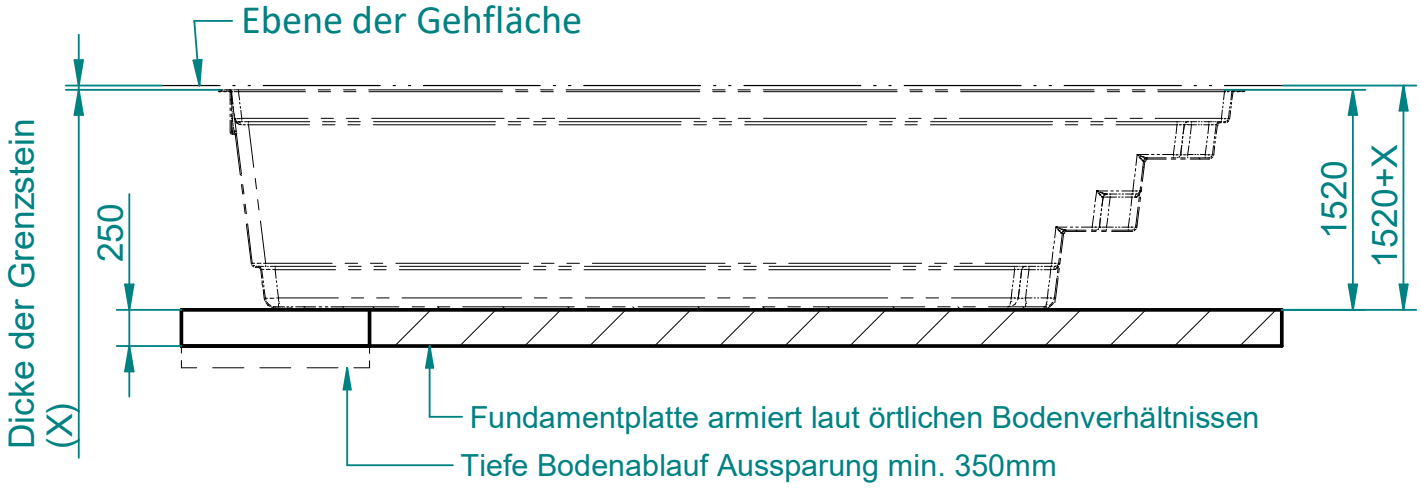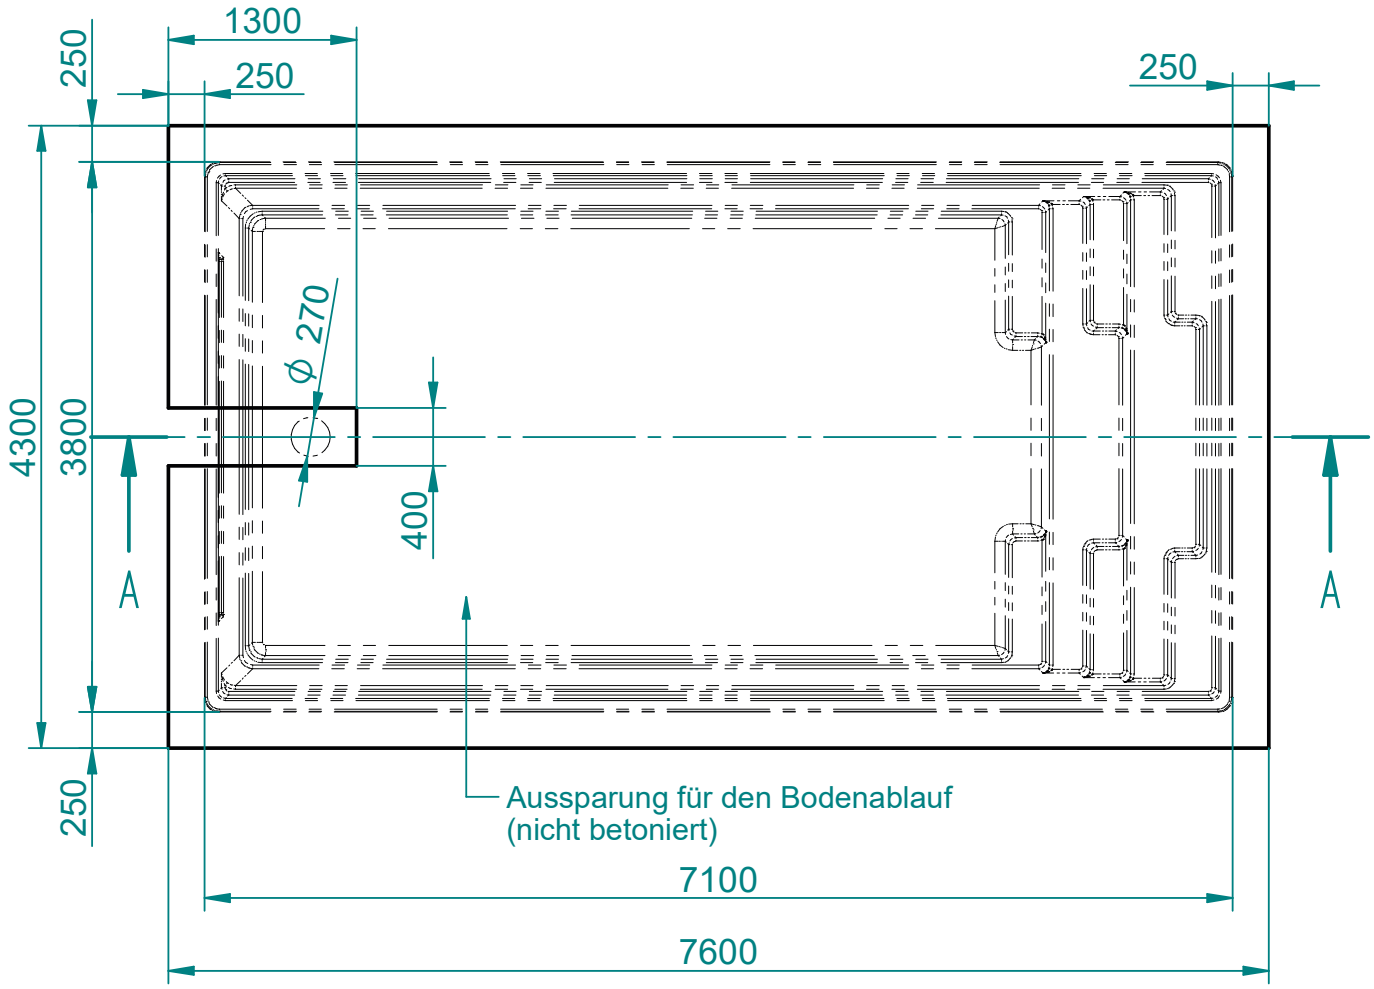
A–A